
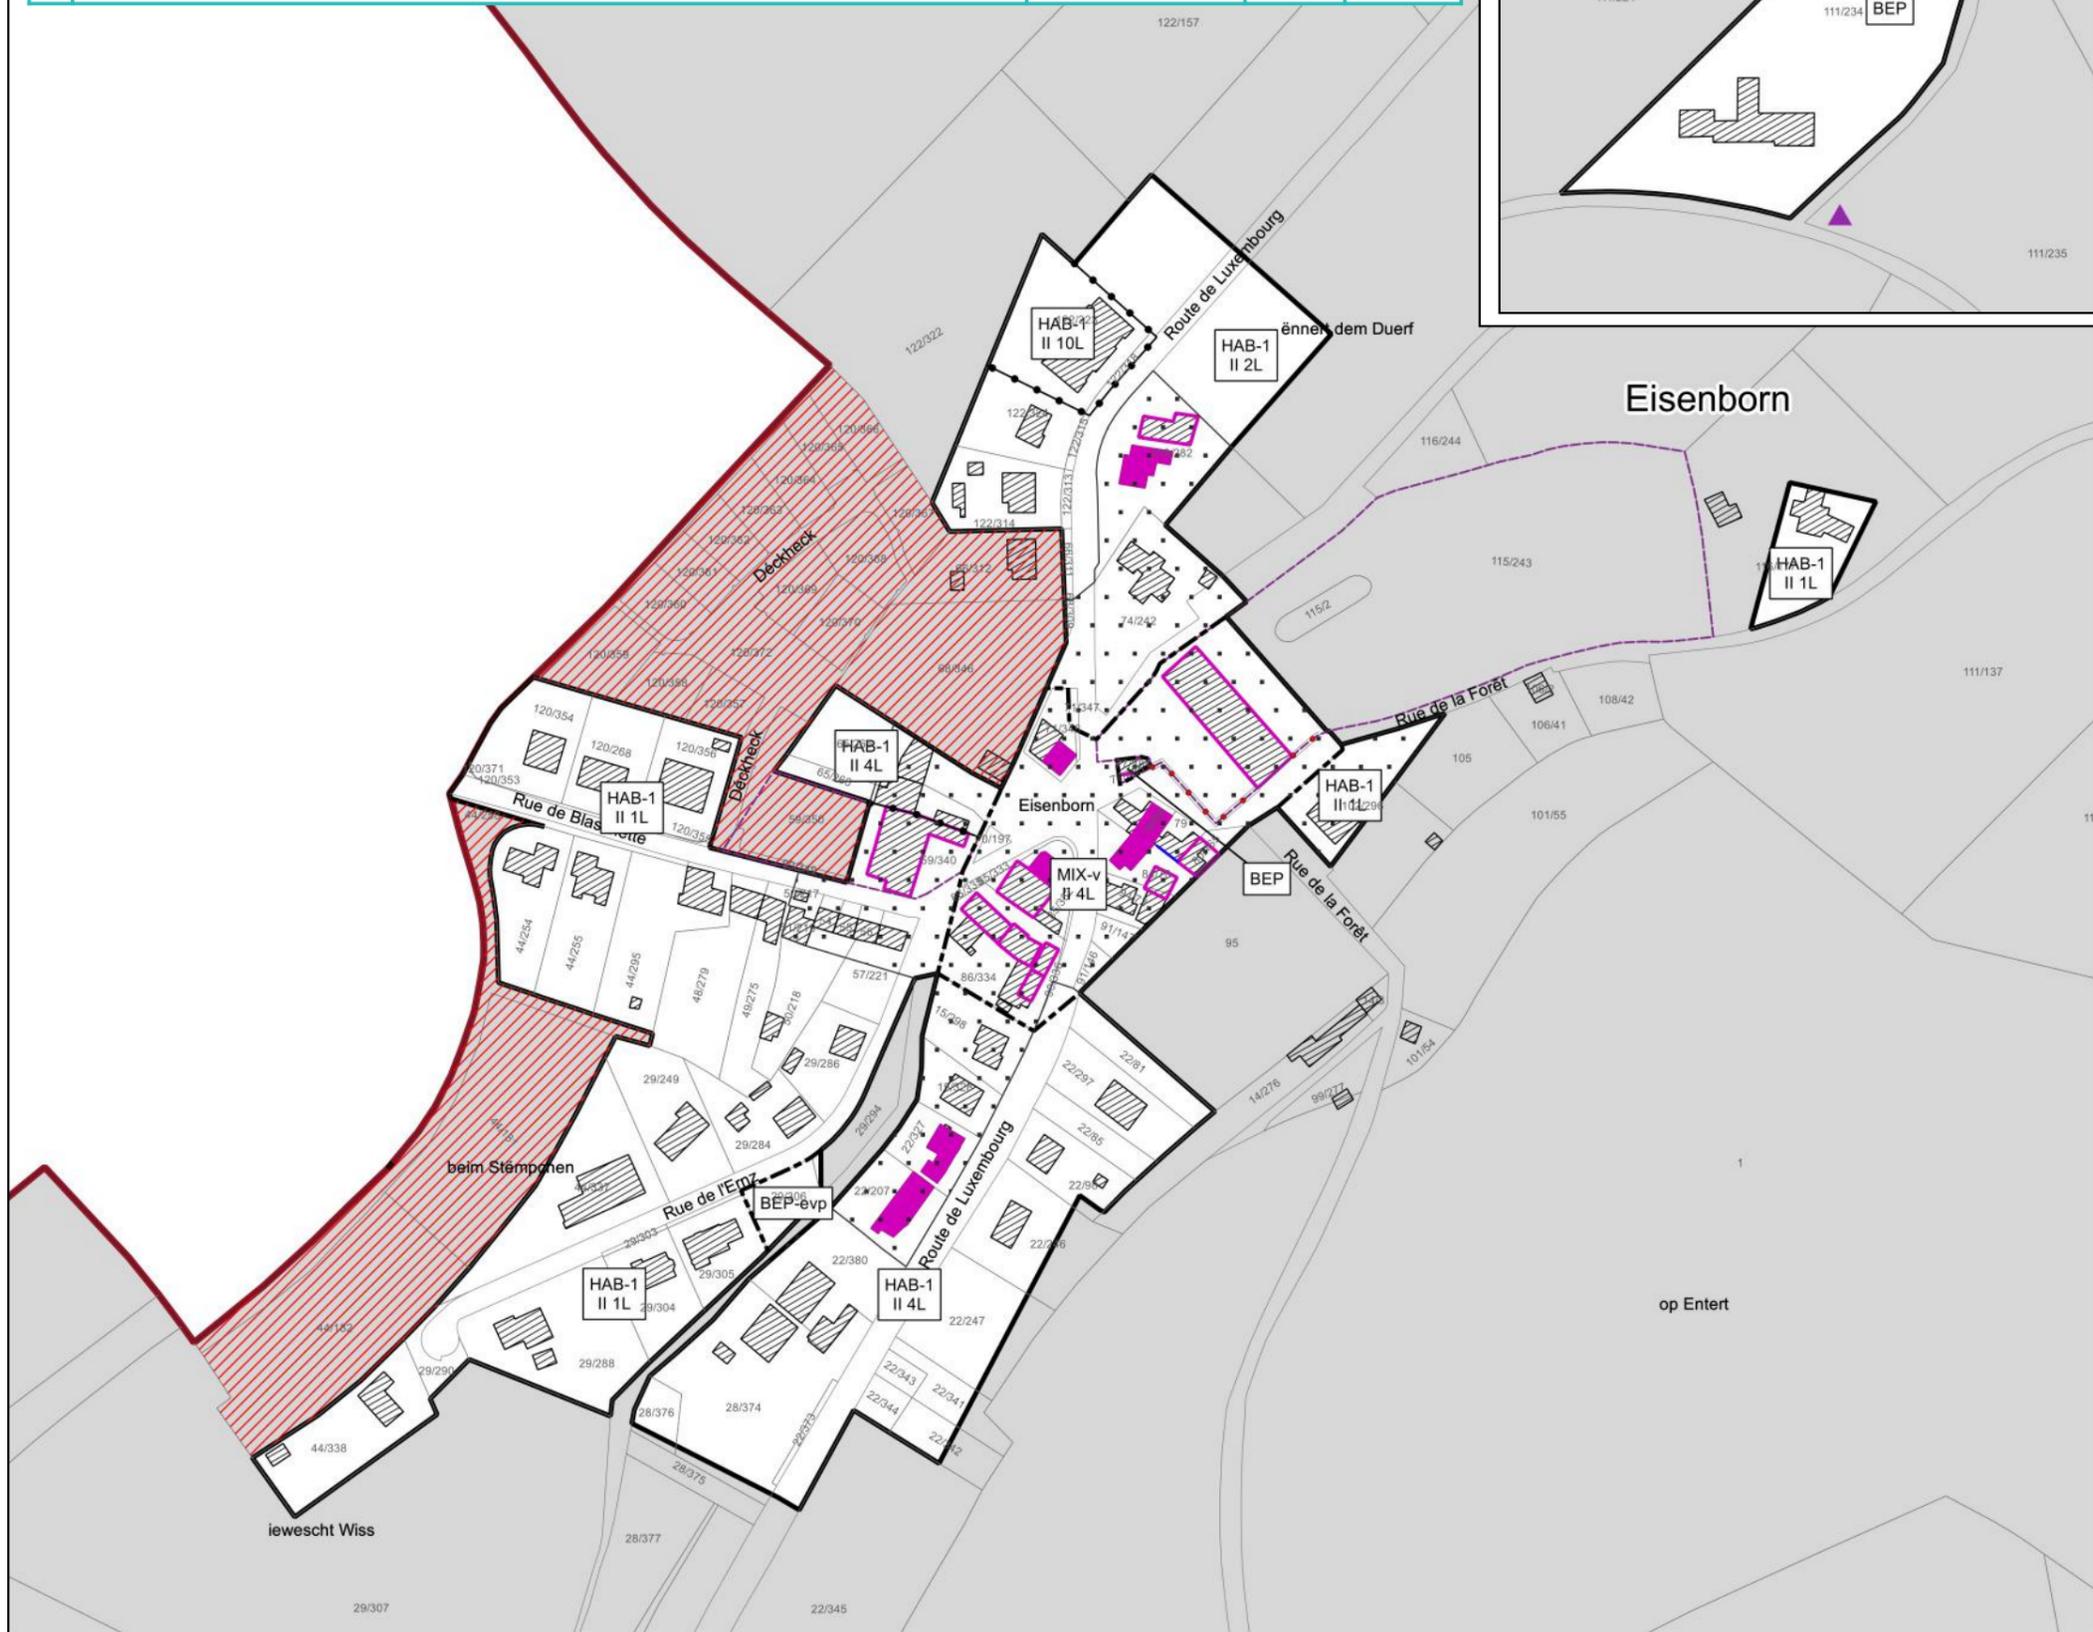


Nr	Nom	Localité	État	Date
01	Modification du PAG/PAP-QE "Remesfeld" (N/REF. 27C/020/2020, PAP QE 18861/27C)	Imbringen	approuvé	11.12.2020
02	Modification du PAG/PAP-QE "Uewent Terens" (N/REF. 27C/021/2020, PAP-QE 18919/27C)	Beidweiler	approuvé	01.07.2021
03	Adaptation du PAG/PAP-QE "Groebierg" (N/REF. 27C/017/2017, PAP-QE 18021/27C; Judgement N°42067)	Gonderange	approuvé	31.01.2022
04	Modification du PAG/PAP-QE "BEP/Stationnement" (N/REF. 27C/022/2021, PAP-QE 19169/27C)	Junglinster, Eschweiler	approuvé	27.04.2022
05	Modification du PAG "Château d'Eisenborn" (N/REF. 27C/023/2021)	Eisenborn	approuvé	16.08.2022
06	Modification du PAG "Rue du Cimetière" (N/REF. 27C/025/2022, PAP-QE 19428/27C)	Godbrange	approuvé	26.07.2023
07	Modification du PAG "Patrimoine" (N/REF. 27C/026/2023, PAP-QE 19585/27C)	plusieurs localités	approuvé	04.03.2024

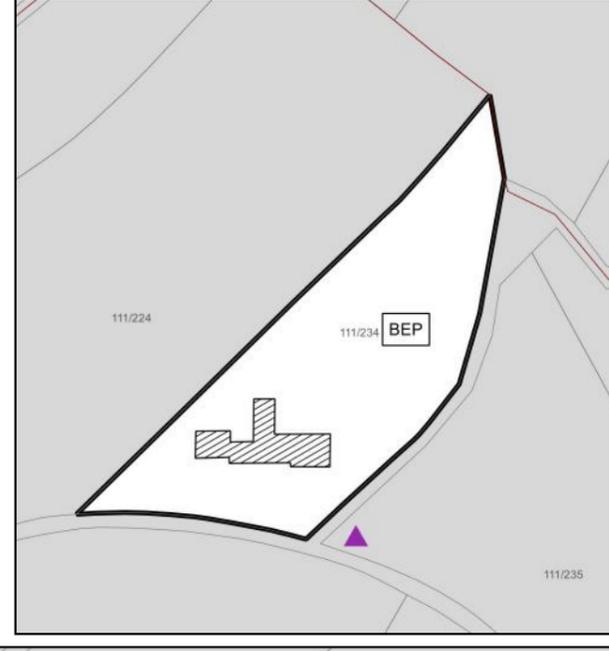

**Légende du plan d'aménagement particulier**

- "quartier existant"**
- Délimitation du PAP et des zones du PAG**
- délimitation du PAP
  - - - délimitation des différentes zones du PAG
  - délimitation de la densité dans les différentes zones
- Nombre de niveaux et de logements par immeuble**
- I, II, III, ... nombre de niveaux pleins
  - L1, L4, L6, ... nombre de logements
- Éléments à sauvegarder**
- muret à conserver
- Secteur et éléments protégés d'intérêt communal - à titre indicatif:**
- ⊙ secteur protégé d'intérêt communal de type „environnement construit“
  - construction à conserver
  - gabarit d'une construction existante à préserver
  - alignement d'une construction existante à préserver
  - ▲ petit patrimoine à conserver
- Zones ou espaces définis en exécution de dispositions spécifiques – à titre indicatif :**
- à la protection des sites et monuments nationaux
- Fond de plan**
- parcellaire (PCN 2017)
  - ▨ constructions existantes (PCN 2017)
  - ▨ zone soumise à un PAP "nouveau quartier" (à titre indicatif)
  - ▨ zone d'aménagement différé (à titre indicatif)
  - - - sections cadastrales
  - limite communale

VERSION JANVIER 2018 VOTÉE PAR LE CONSEIL COMMUNAL

INDICE	DATE	COMMENTAIRES
A	26.01.2018	MODIFICATIONS SELON RECLAMATIONS ET AVIS DE LA CE
B	04.03.2024	VERSION COORDONNEE SUITE A LA MODIFICATION "PATRIMOINE COMMUNAL" (07)

**MAÎTRE DE L'OUVRAGE**  
Commune de Junglinster

**PROJET**  
Plan d'aménagement particulier "quartier existant"

**PLAN**  
Localité de Eisenborn - version coordonnée

**BUREAU D'ÉTUDES**  
**zimplan s.à r.l.**  
Urbanisme & Aménagement du Territoire

4, rue Albert Simon  
L-5315 Contern  
Tél.: (+352) 26 390 - 1  
info@zimplan.lu

DESSINÉ PAR VKS      FORMAT DIN-A3 (420 x 297 mm)

VÉRIFIÉ PAR CRH      ÉCHELLE 1/2.500

DATE 03.01.2018      0 50 100 m

FICHER P:\LP-SC\2014\20140530-ZP\_PAP-QE\_Junglinster\G\_Version coordonnée

PLAN N° 20140532-ZP\_JUNG\_PAP\_QE\_05\_Eisenborn\_b

FOND DE PLAN © ORIGINE CADASTRE: DROITS RÉSERVÉS À L'ÉTAT DU GRAND DUCHÉ DE LUXEMBOURG - COPIE ET RÉPRODUCTION INTERDITES