



En règle générale

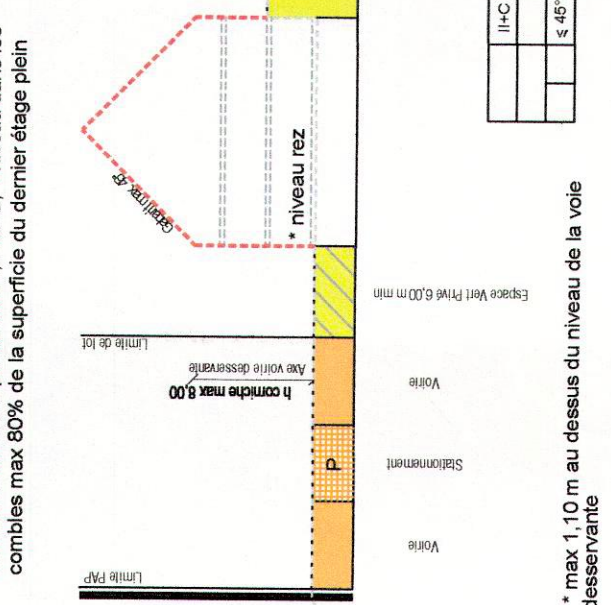


nombre de niveaux plateaux min 1, max 2, + niveau dans les combles max 80% de la superficie du dernier étage plein

En cas de toiture à un pan 11 - toiture plate tp

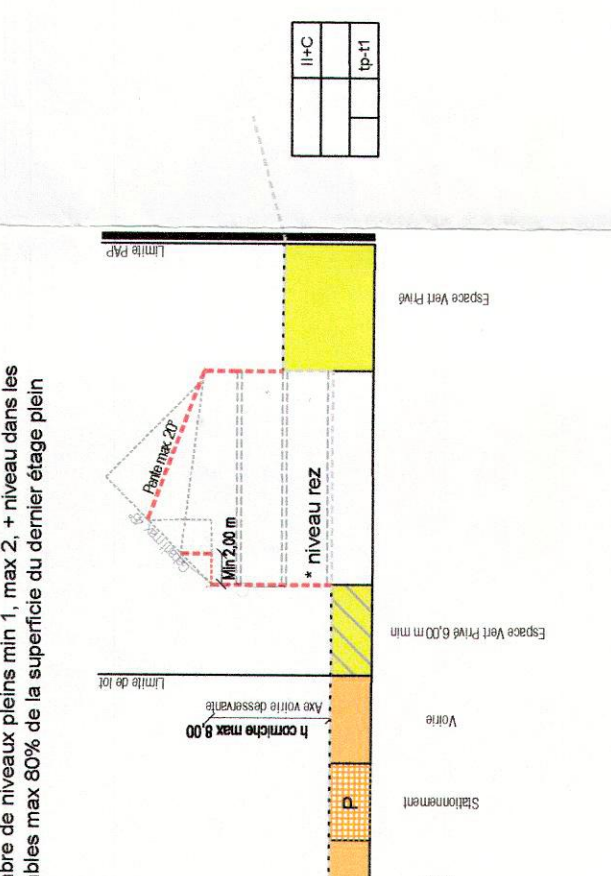


nombre de niveaux plateaux min 1, max 2, + niveau dans les combles max 80% de la superficie du dernier étage plein

En cas de toiture à deux pans 12

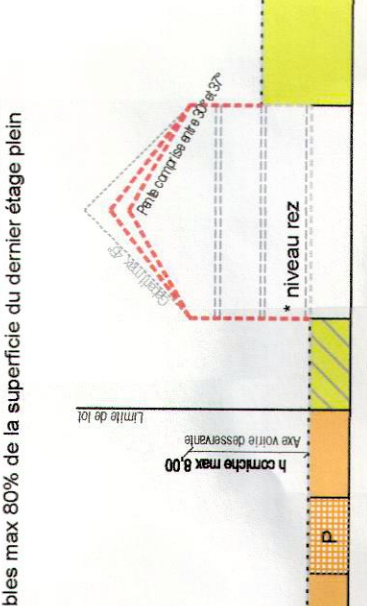

nombre de niveaux plateaux min 1, max 2, + niveau dans les combles max 80% de la superficie du dernier étage plein

Photos d'ambiance et schémas rigoles ouvertes / noues (à titre indicatif)

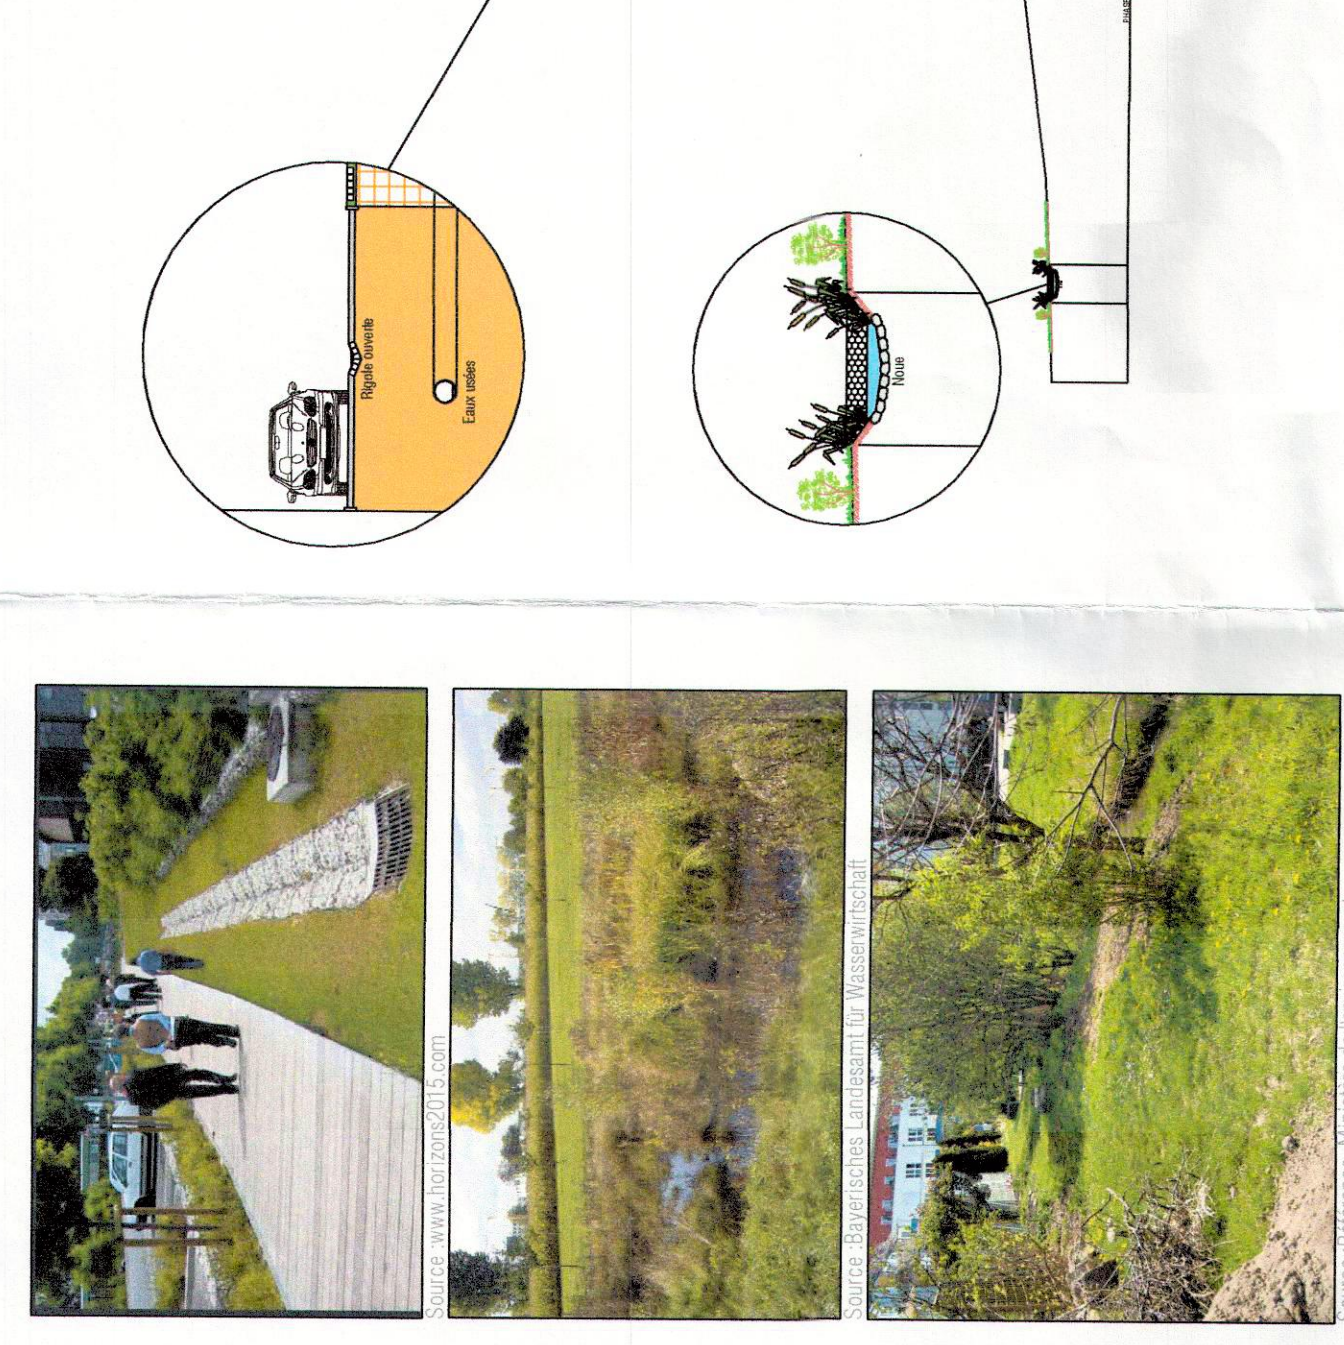

Légende type de projet d'aménagement particulier

Profil type AA éch. 1/500, différents cas de figure toitures



Profil type BB éch. 1/500 (à titre indicatif)

RODEMA S.A.
371, route de Belval
L-4024 ESCH/ALZETTE

Commune de Junglinster
"Juncker-wiss" à Rodenbourg

OBJET : **PROJET D'AMENAGEMENT PARTICULIER**
Phase 1

ECHELLE : 1/500
DATE : 08/10/2008
PROMOTEUR : P.A.C. RODEMA S.A. / P. C. ROBIN / G. L. ROBIN / R. / 2006 / 20061885 / ... / D. Pilon / ... / 20061885-1001A
PLAN N° : 20061885-LP-U001

DATE : 09.03.09
INSTRUMENT : MBT
DOK : DKH
ADAPTATIONS AVOIS MIAT réf. 15901/27C du 6 mars 2009

VERIFICATION : MICKEL BURLET
VERBOD : David ROCH

CLIENT : RODEMA S.A.
Junglinster, le 19 MAR 2009

CONTRÔLE : Mickel Burlet