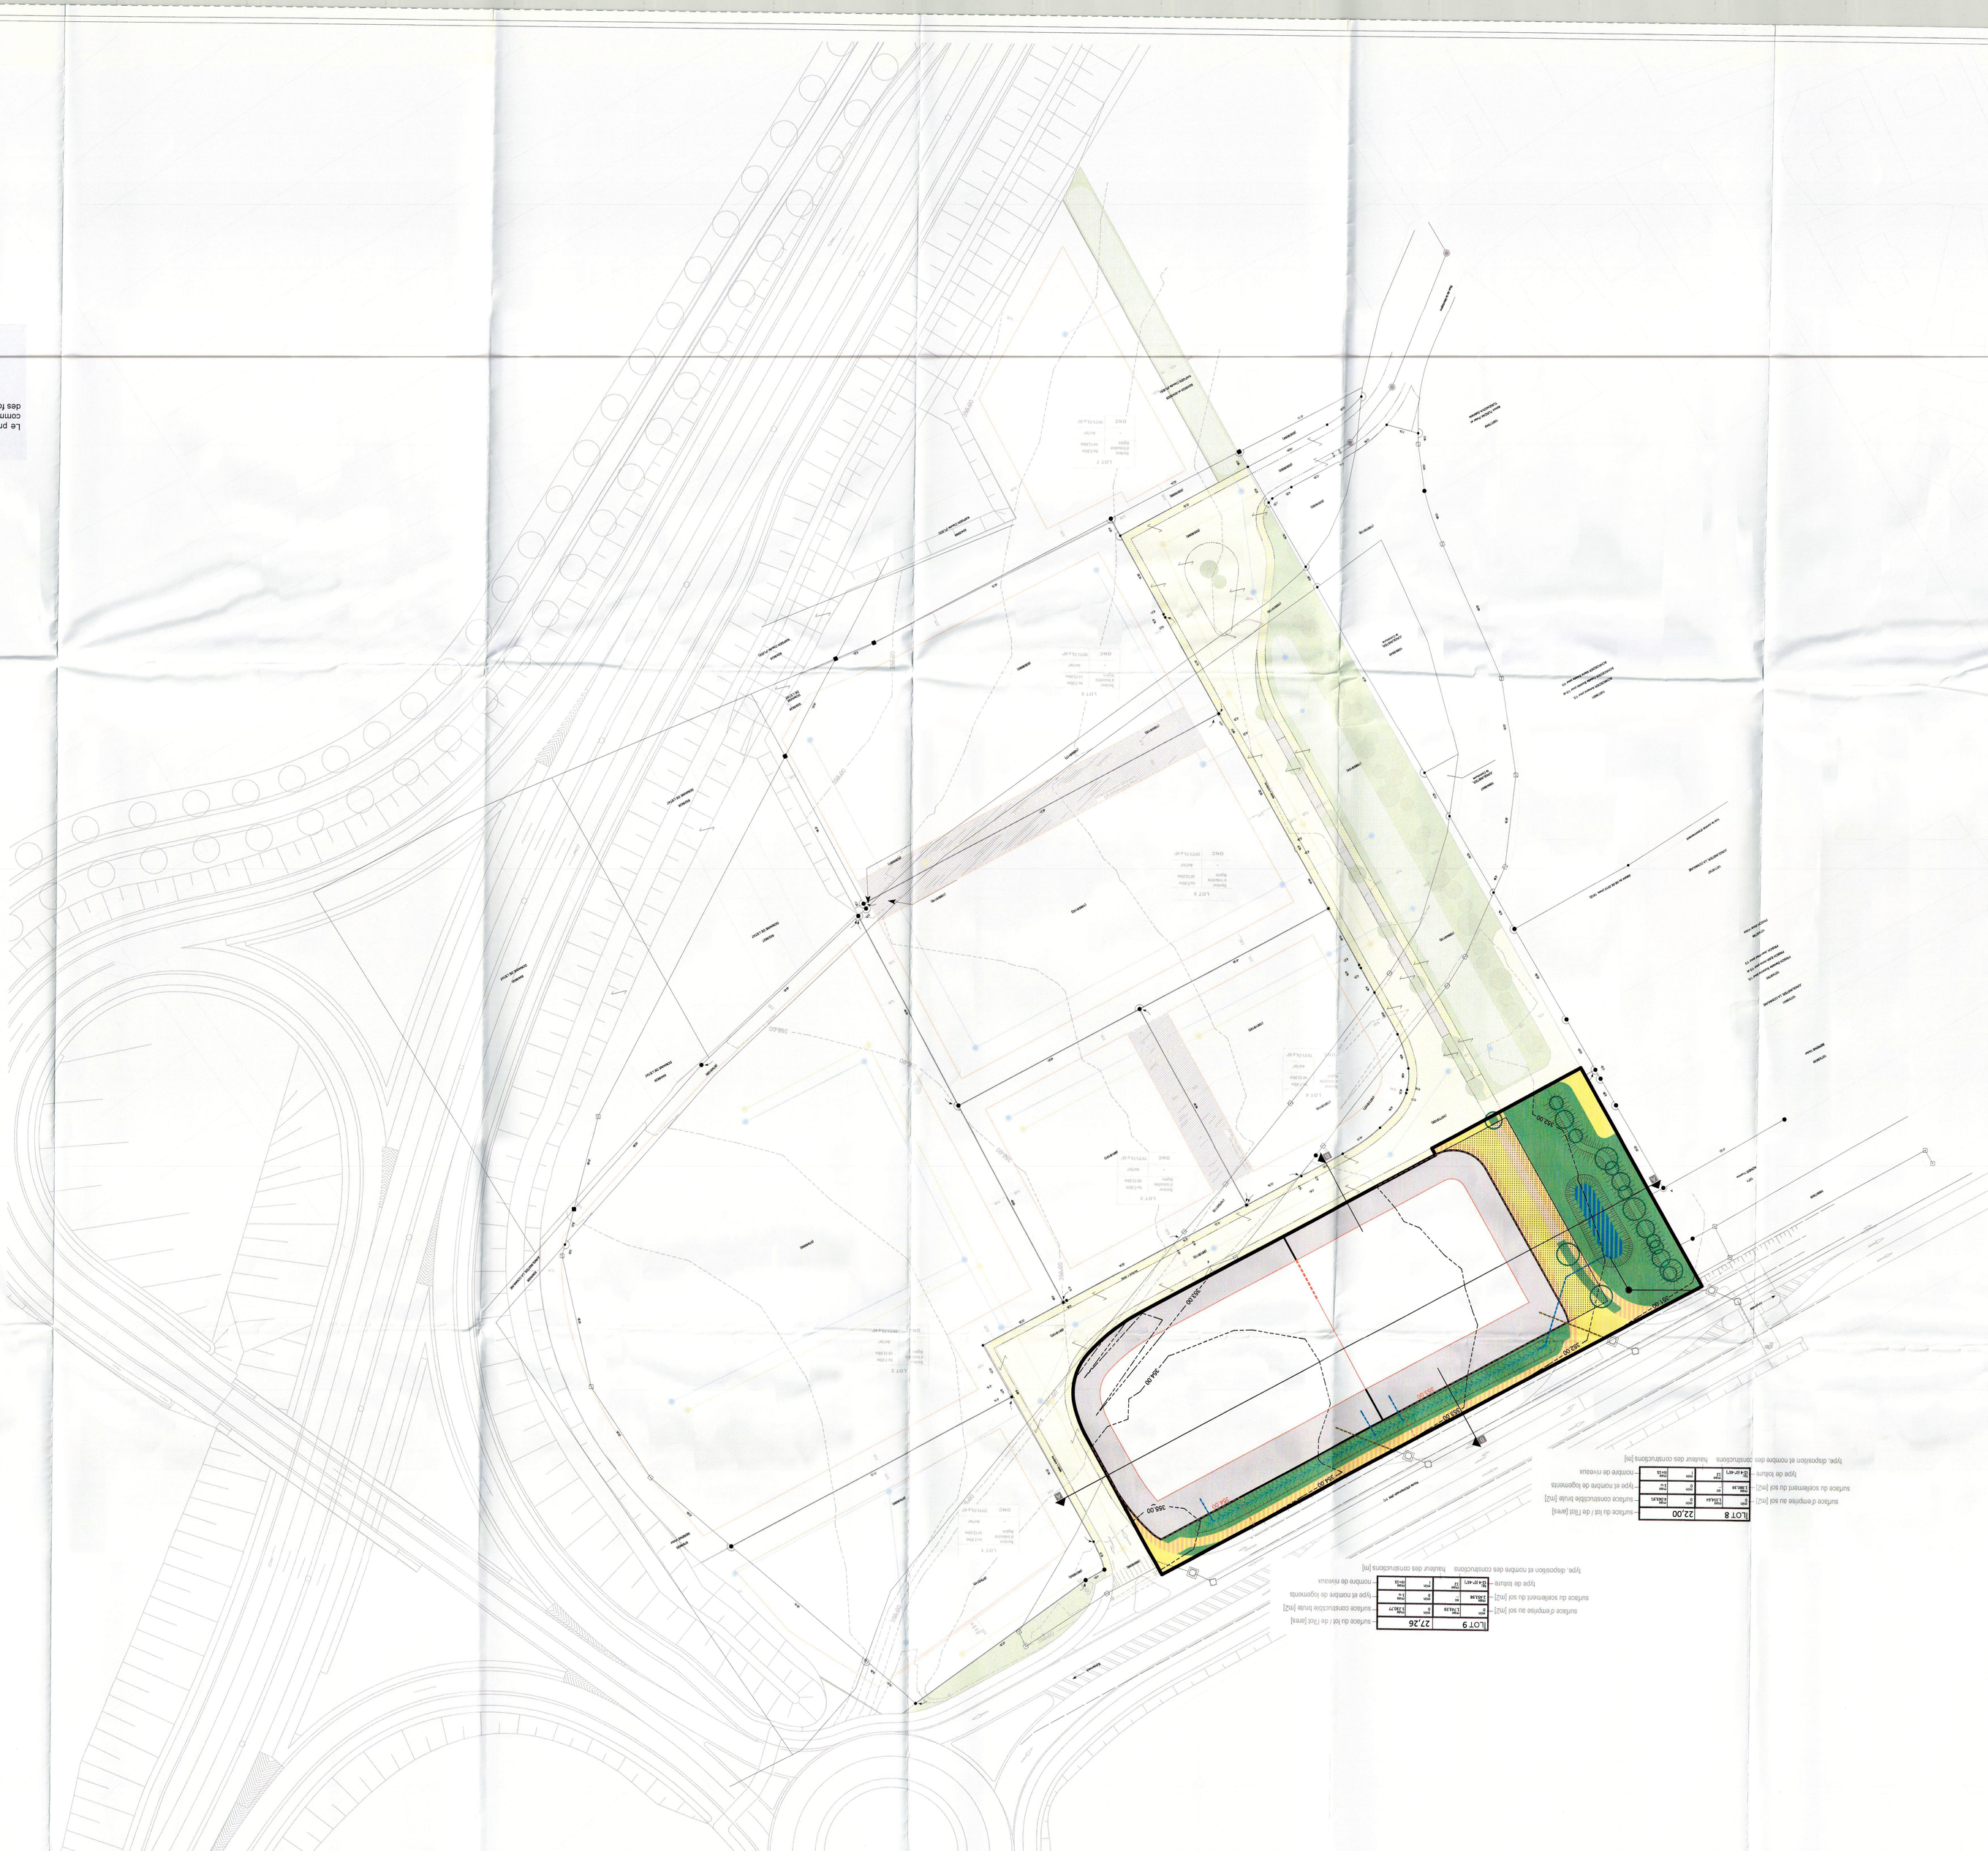
LOT 8
22.00
LOT 9
27.26
30.00
30.00
30.00